


Breitband Gemeinde Mistelbach

Erschließungsgebiet Auswahlverfahren BY-1

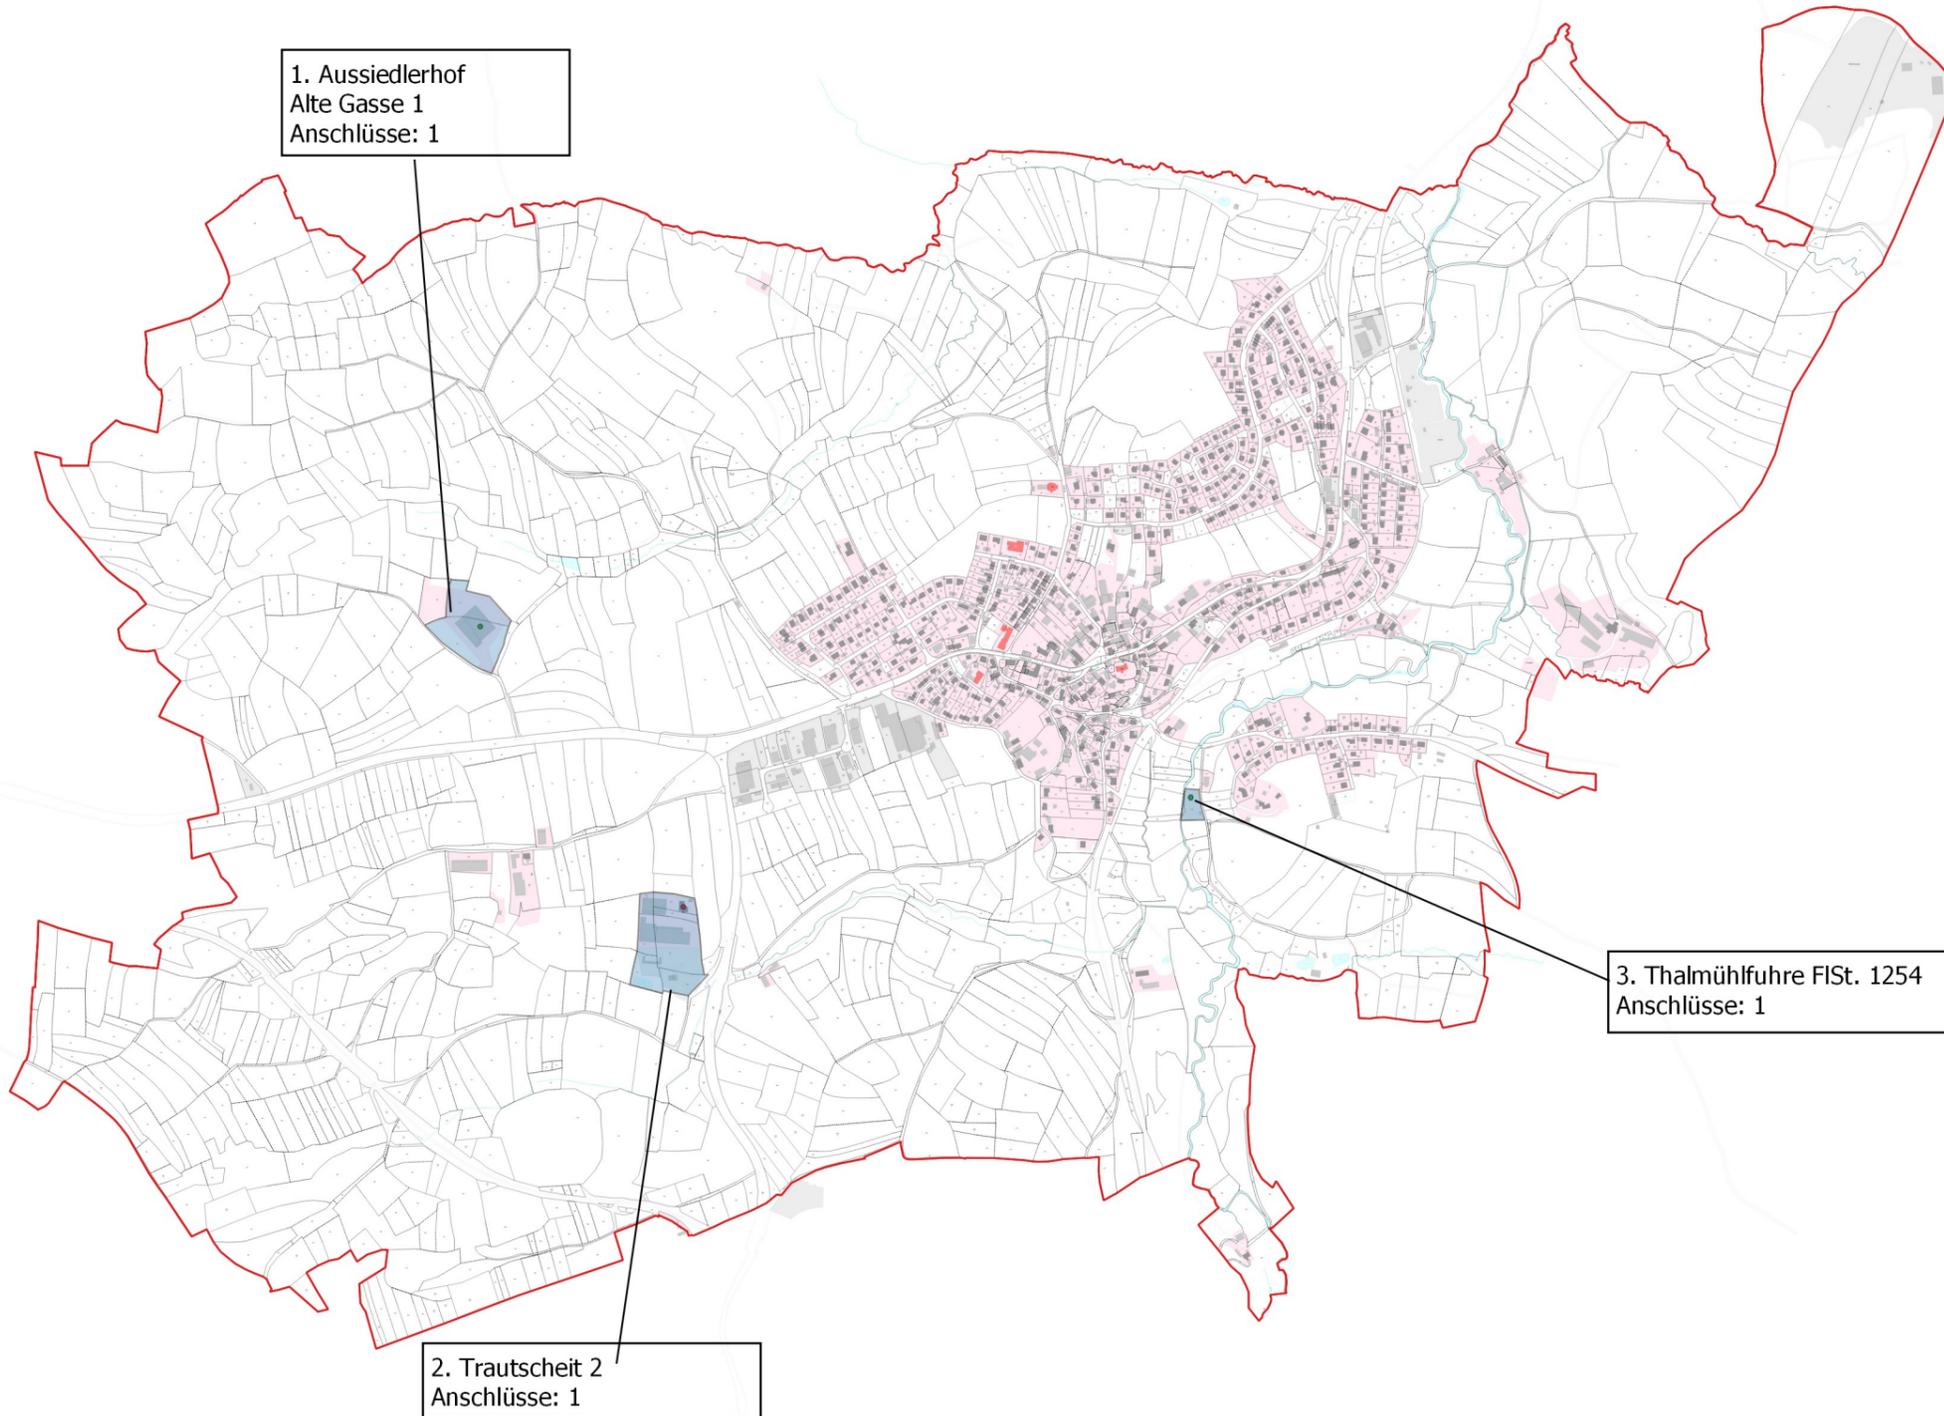

Legende

Anschlüsse_AV_BY-1 [3]

- Hausanschluss mit Hsnr. [1]
- Hausanschluss ohne Hsnr. [2]
- Grundstücksanschluss mit Hsnr. [0]
- Grundstücksanschluss ohne Hsnr. [0]

Erschließungsgebiet_AV_BY-1

- mind. 500 MBit/s Down- und 100 MBit/s Upstream

Reuther NetConsulting
Glasfaser - Internet - Digitalisierung - Sicherheit



Planung: Reuther NetConsulting
Am Korbühl 46
96231 Bad Staffelstein
Tel.: +49 (0) 9573 / 23 990 - 0
Fax: +49 (0) 9573 / 23 990 - 19
eMail: info@r-nc.de
Web: www.r-nc.de

Auftraggeber: Gemeinde Mistelbach
Kanzleistraße 3
95511 Mistelbach

	Datum:	Name:
Geplant:	16.03.2018	S. Dillinger
Gezeichnet:	22.03.2018	S. Dillinger
Geprüft:	22.03.2018	S. Reuther

Inhalt / Bezeichnung: Breitband Gemeinde Mistelbach
Erschließungsgebiet Auswahlverfahren BY-1

Status: Freigabe **Version:** v1.0

Maßstab: 1:22.000 **Blatt:** 1 von 1

1. Aussiedlerhof
Alte Gasse 1
Anschlüsse: 1

2. Trautscheit 2
Anschlüsse: 1

3. Thalmühlfuhre FIST. 1254
Anschlüsse: 1

